


ALZADO PRINCIPAL

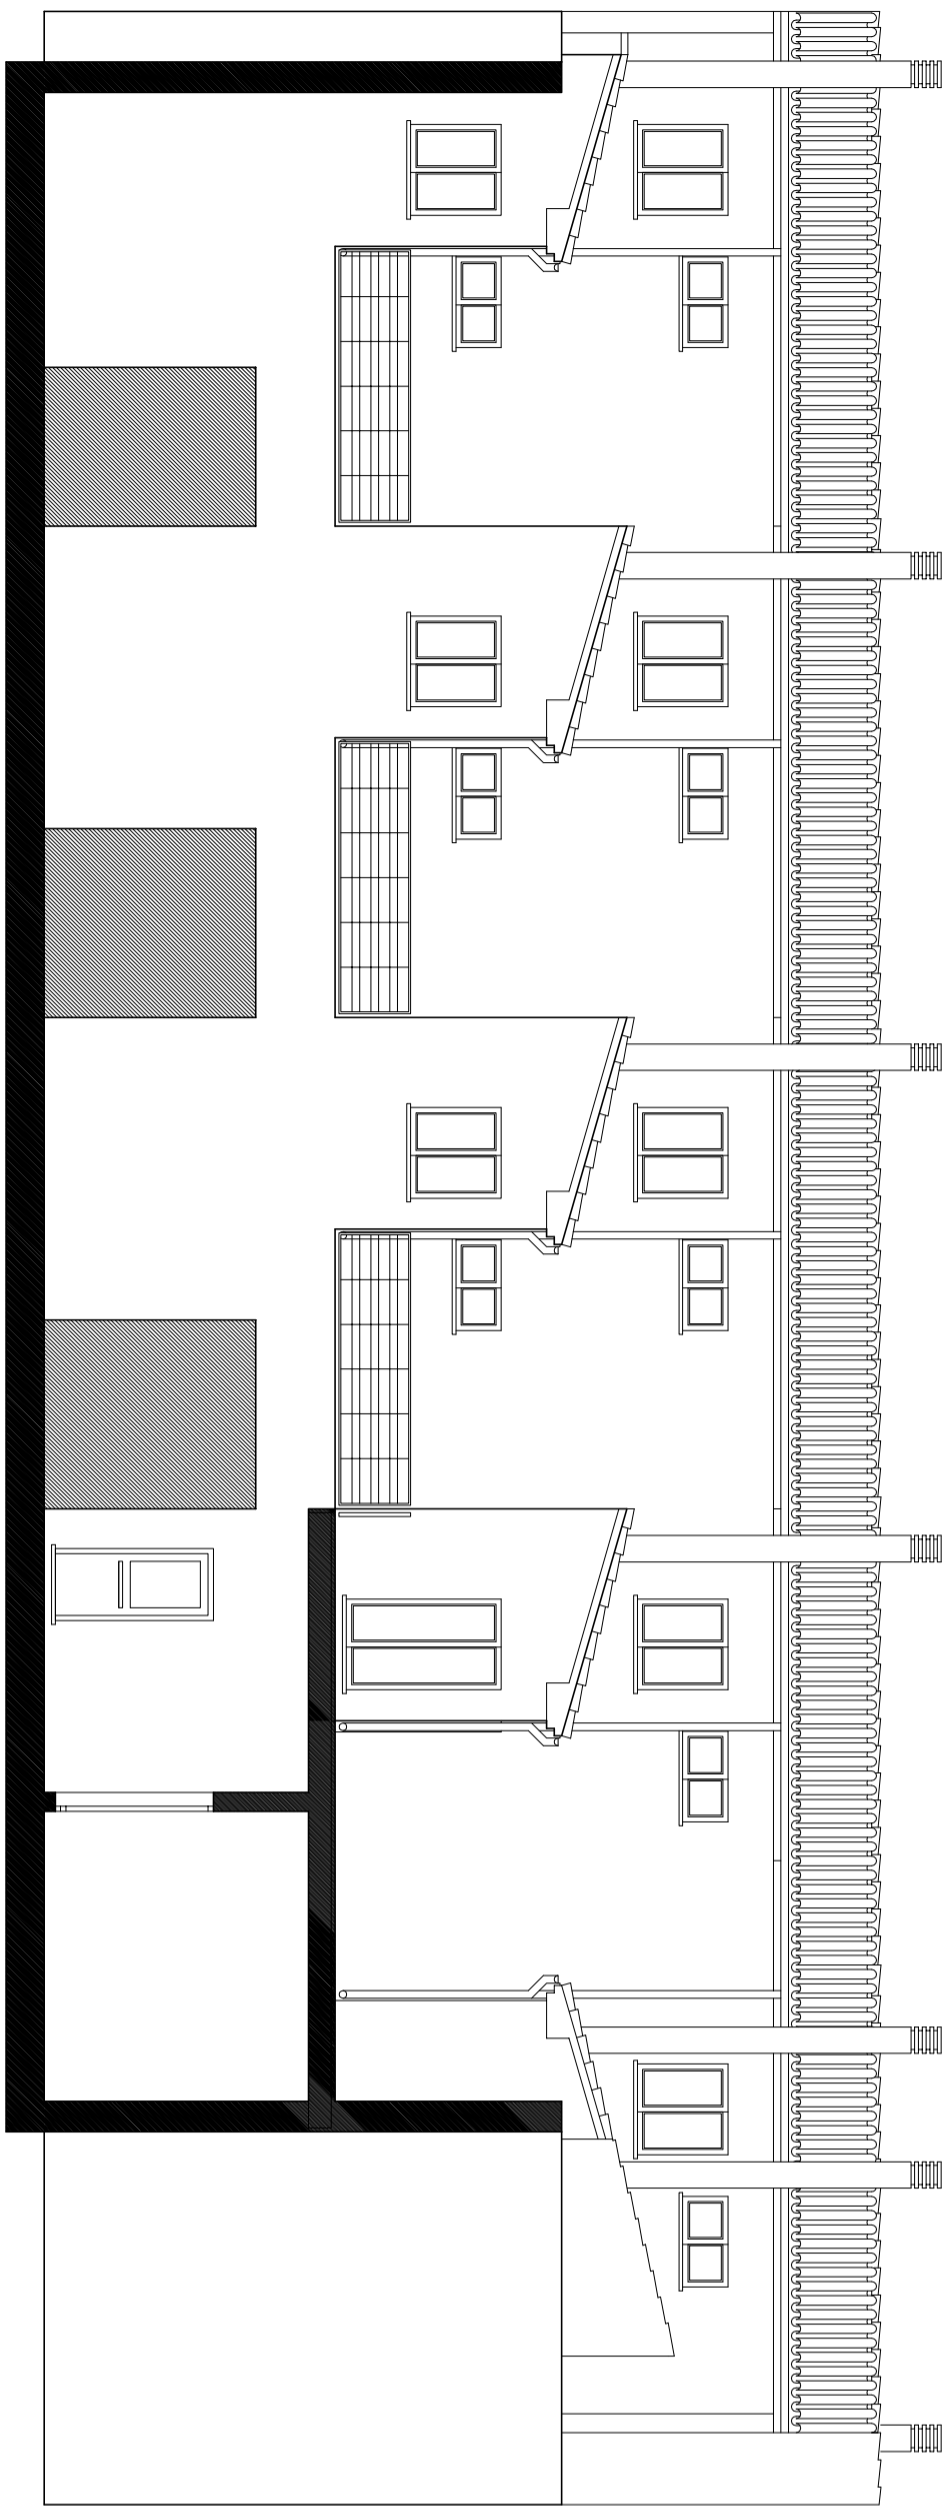

ALZADO TRASERO

PROYECTO		BASICO DE 5 V.P.D. UNIFAMILIARES CON GARAJE Y INSTANTANEO	
PROYECTISTA		OATE CORREANI LOS ALUDES DURAN-ALU S.A.	
PROYECTADO POR		MIGUEL SOLA VARELA ING. JAVIER SANCHEZ OCHOA	
FECHA		ENERO-2006	OPR13
PROYECTO		ALZADOS	
Escala		1:50	1:50