




PLANTA BAJA MOBILIARIO

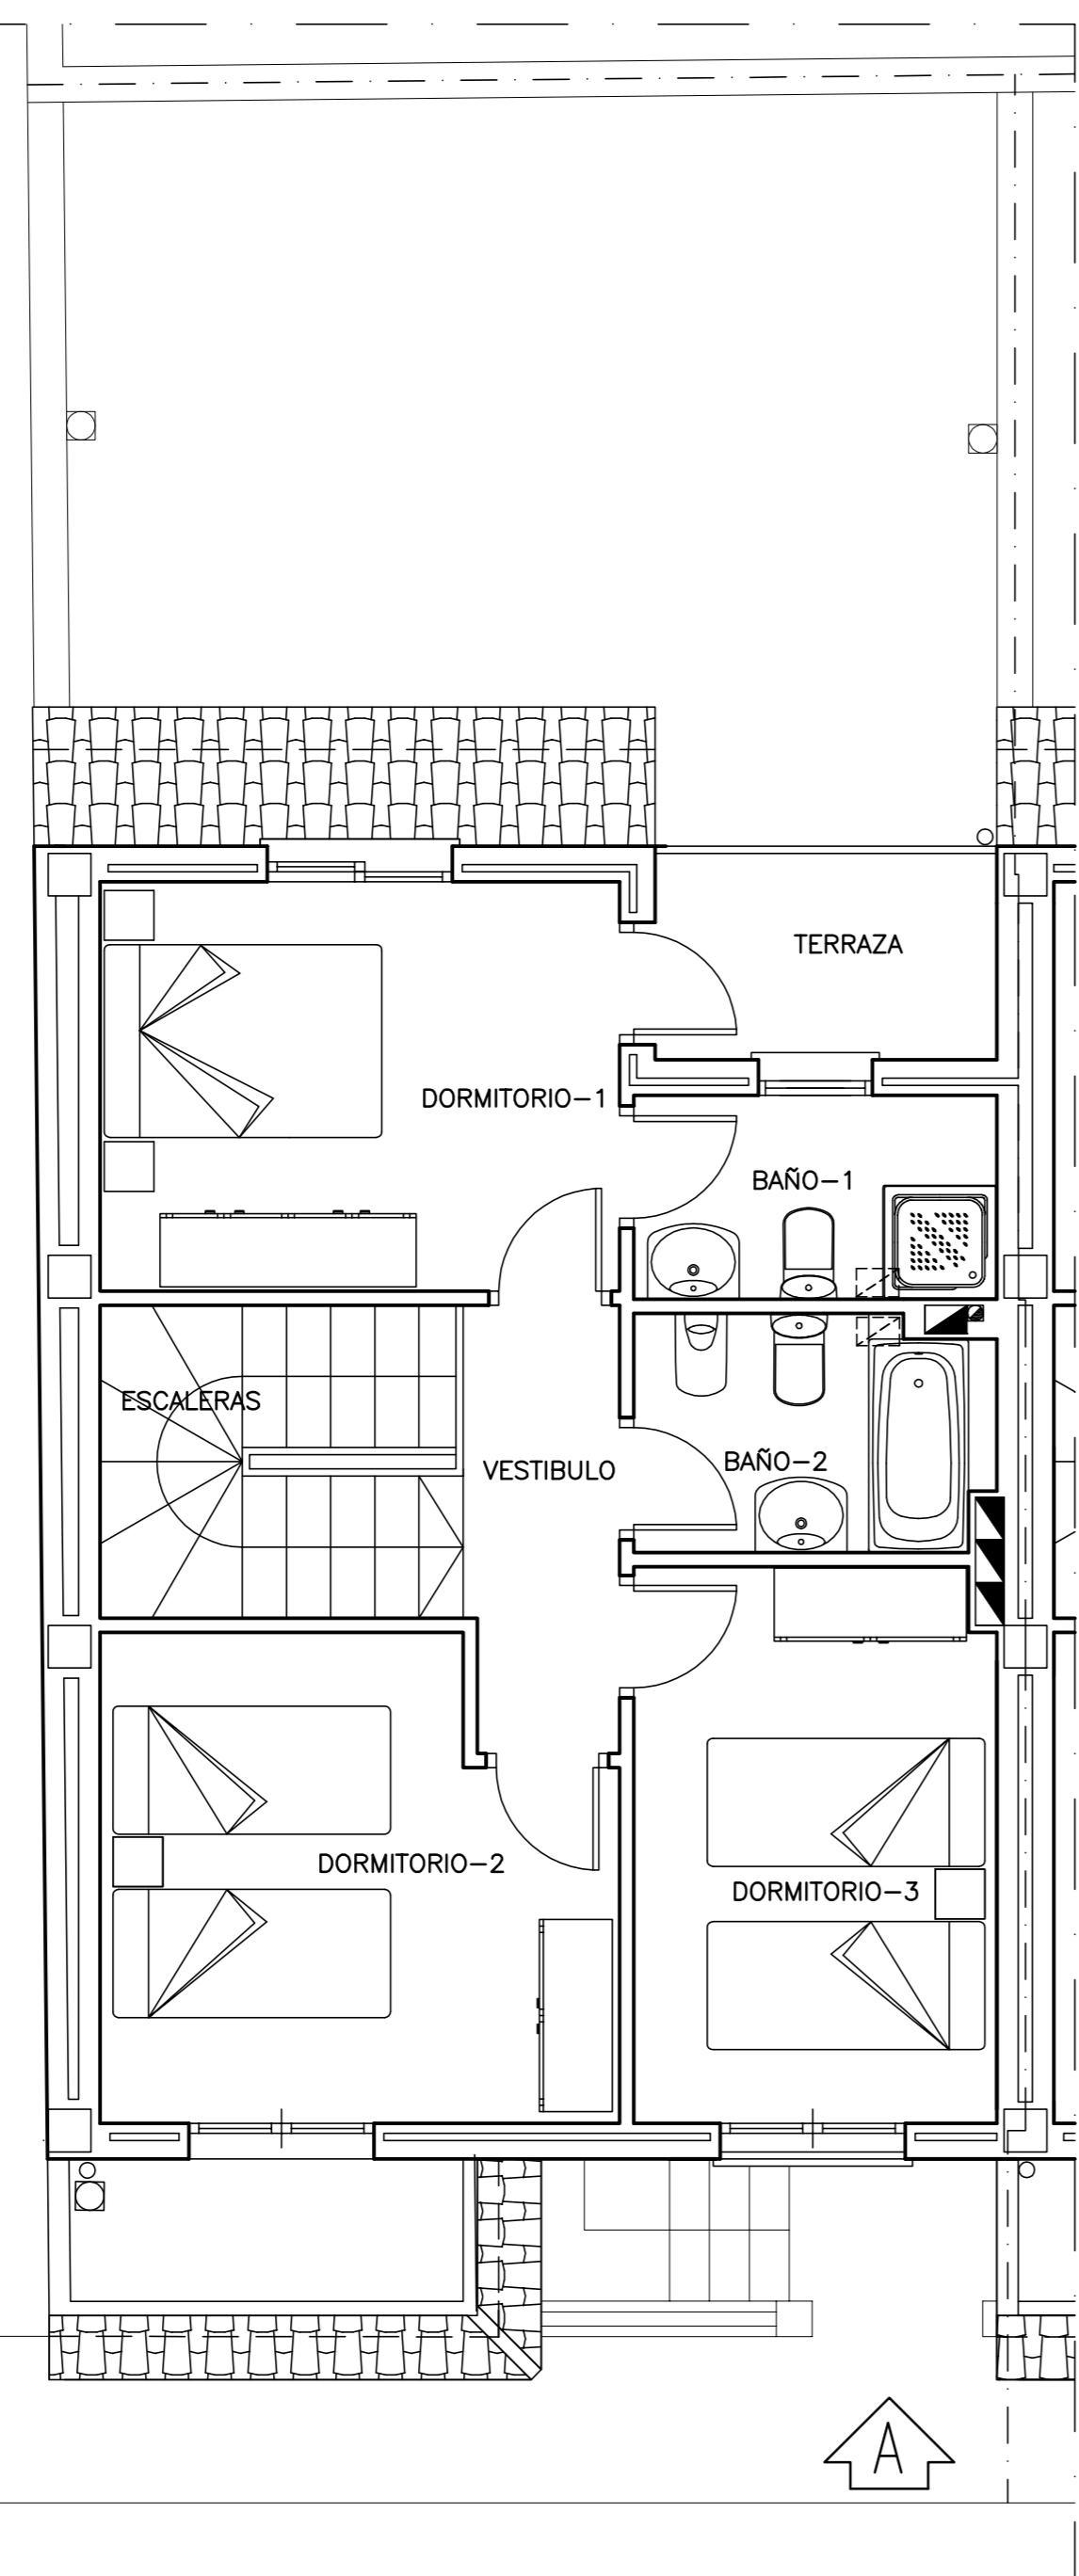


PLANTA 1ª MOBILIARIO

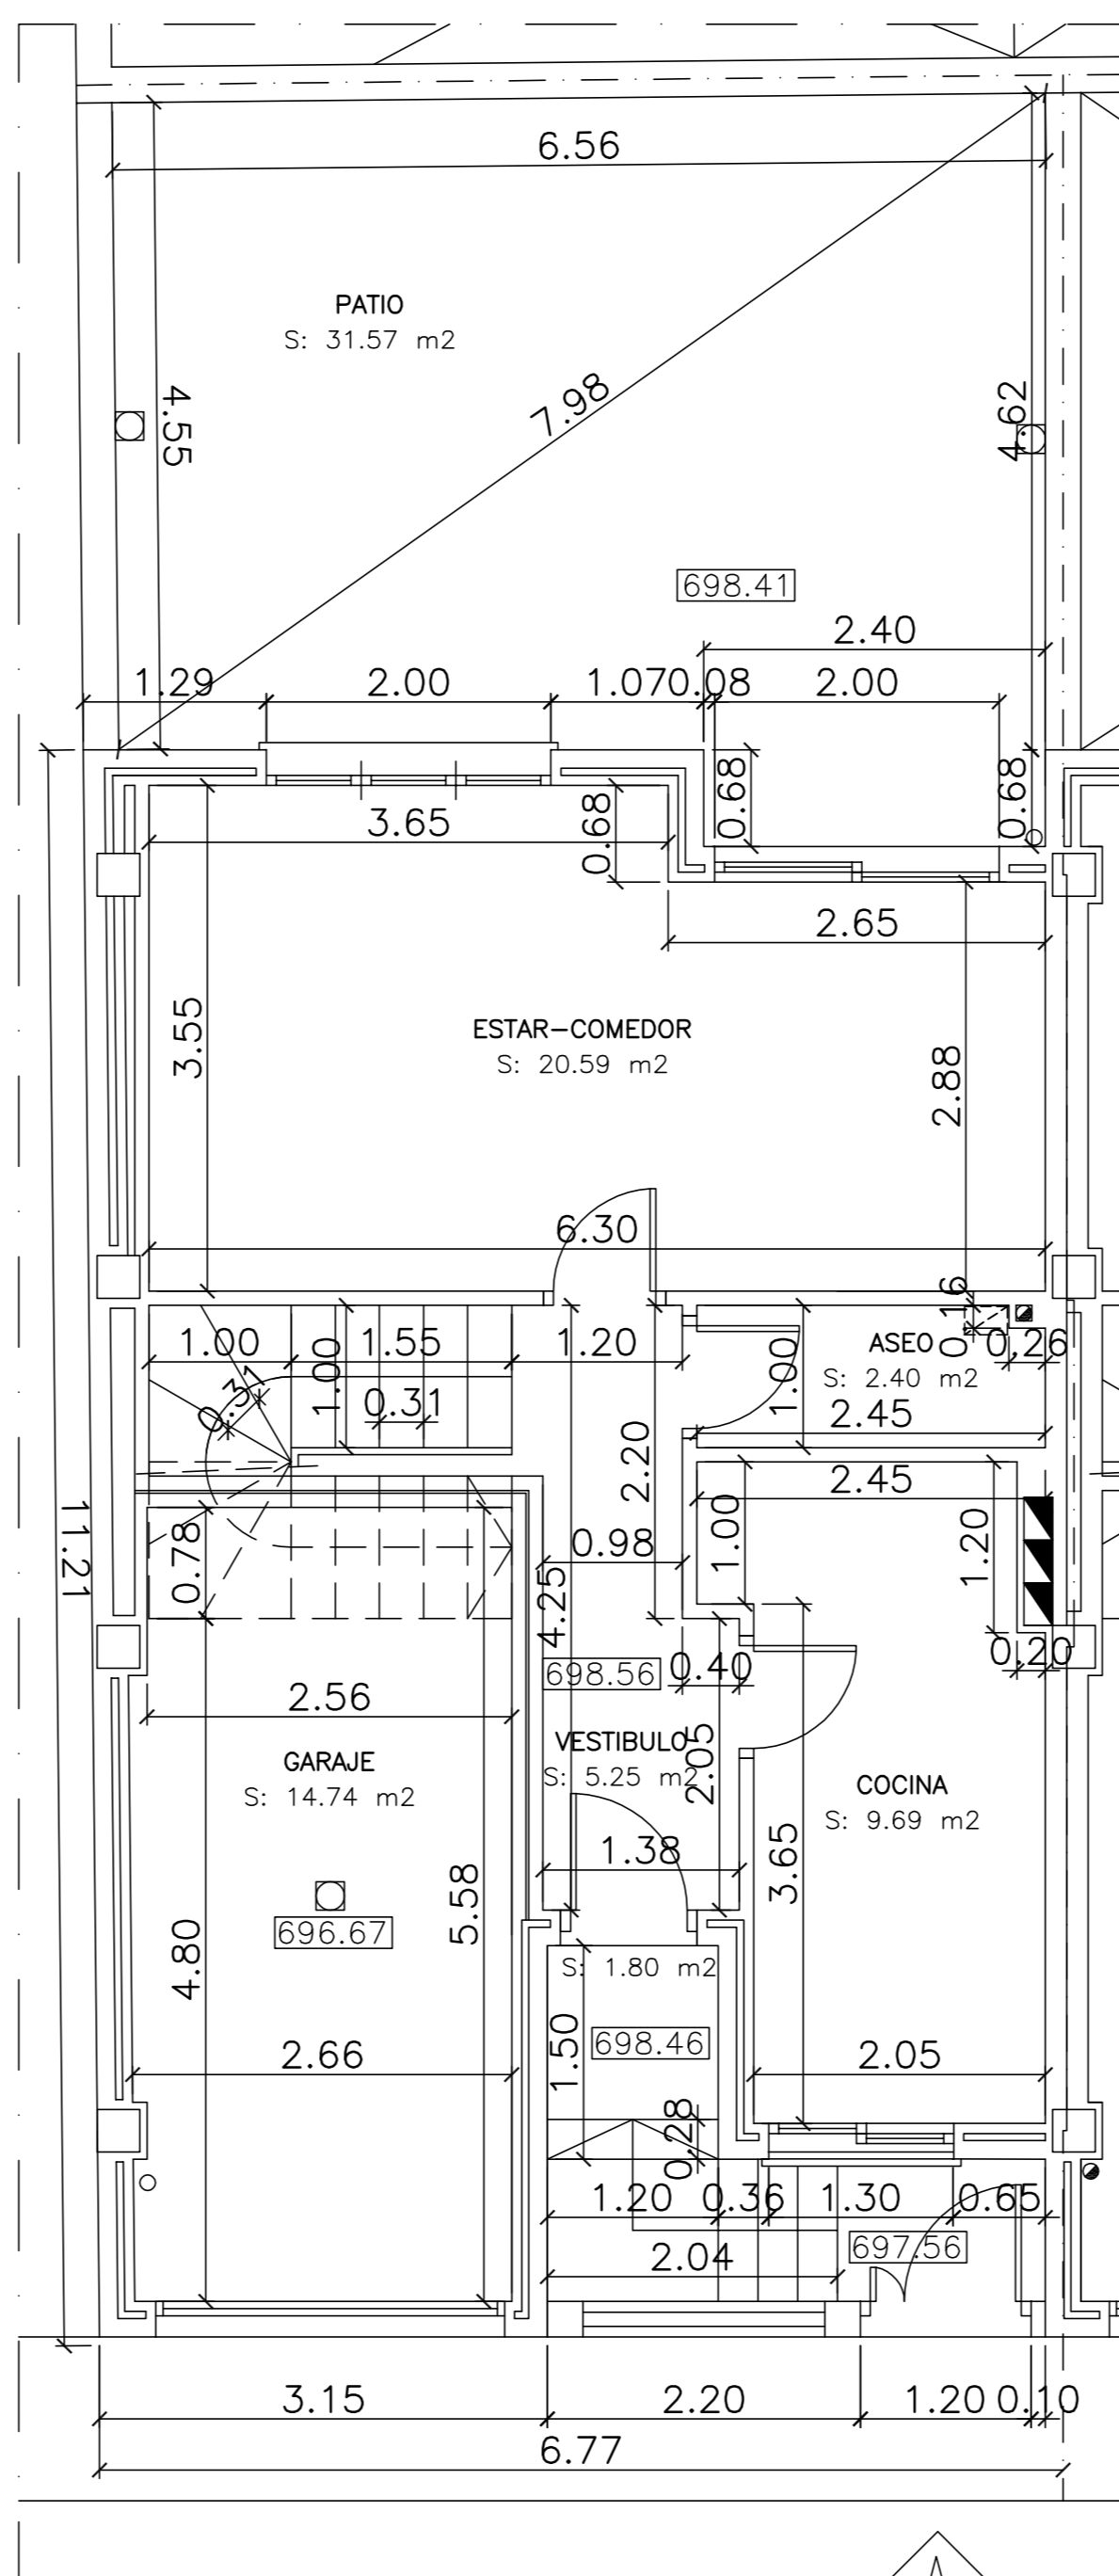


PLANTA BAJA COTAS Y SUPERFICIES

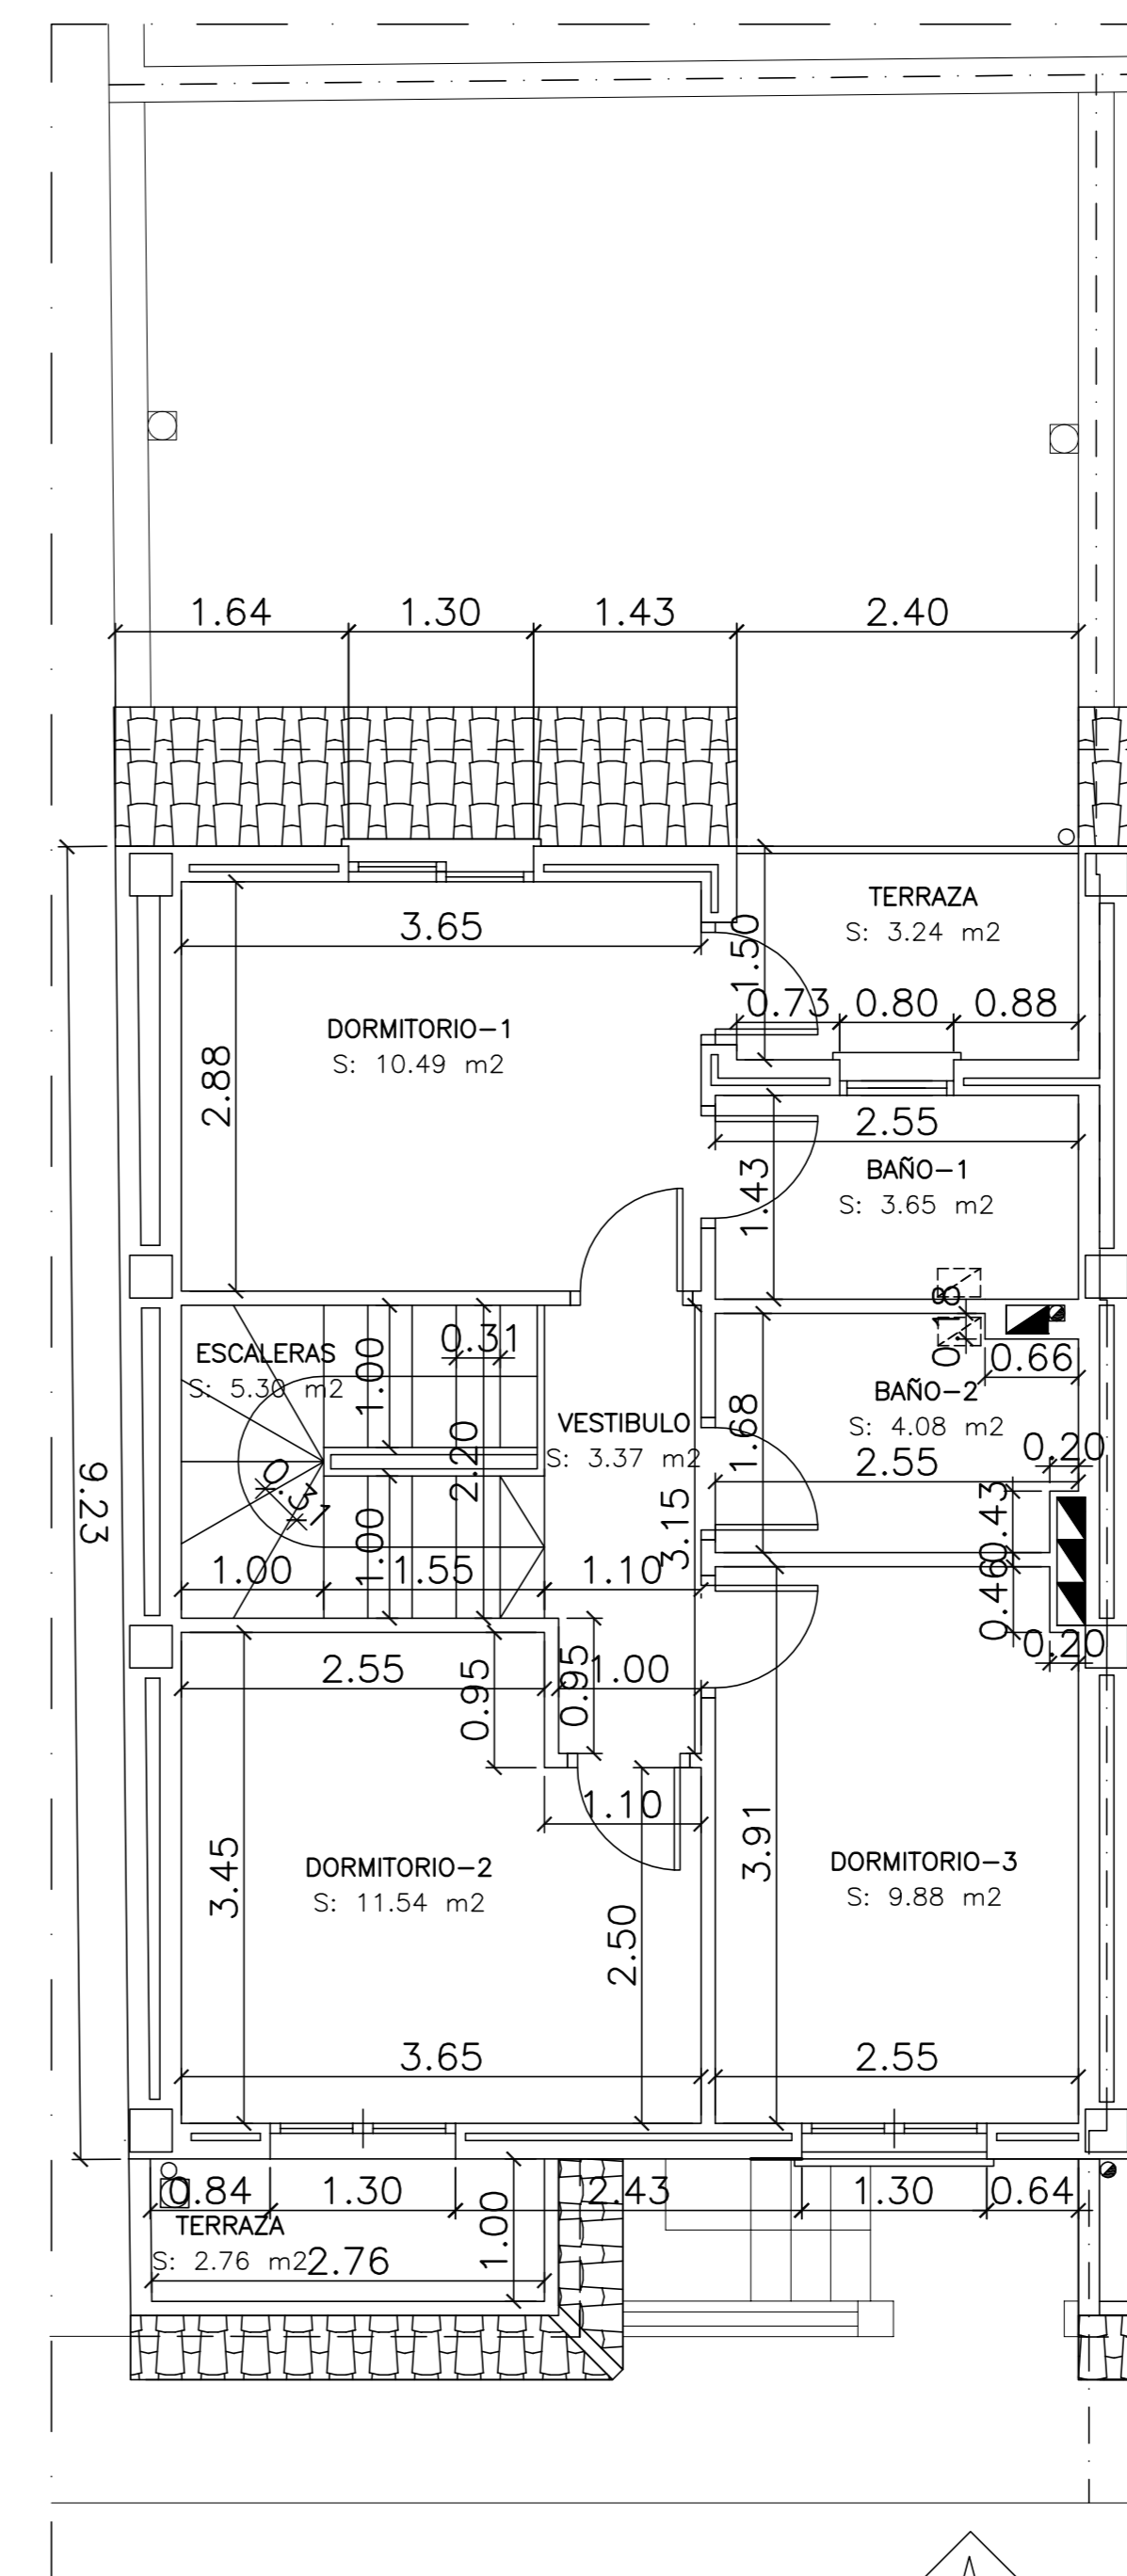

PLANTA 1ª COTAS Y SUPERFICIES

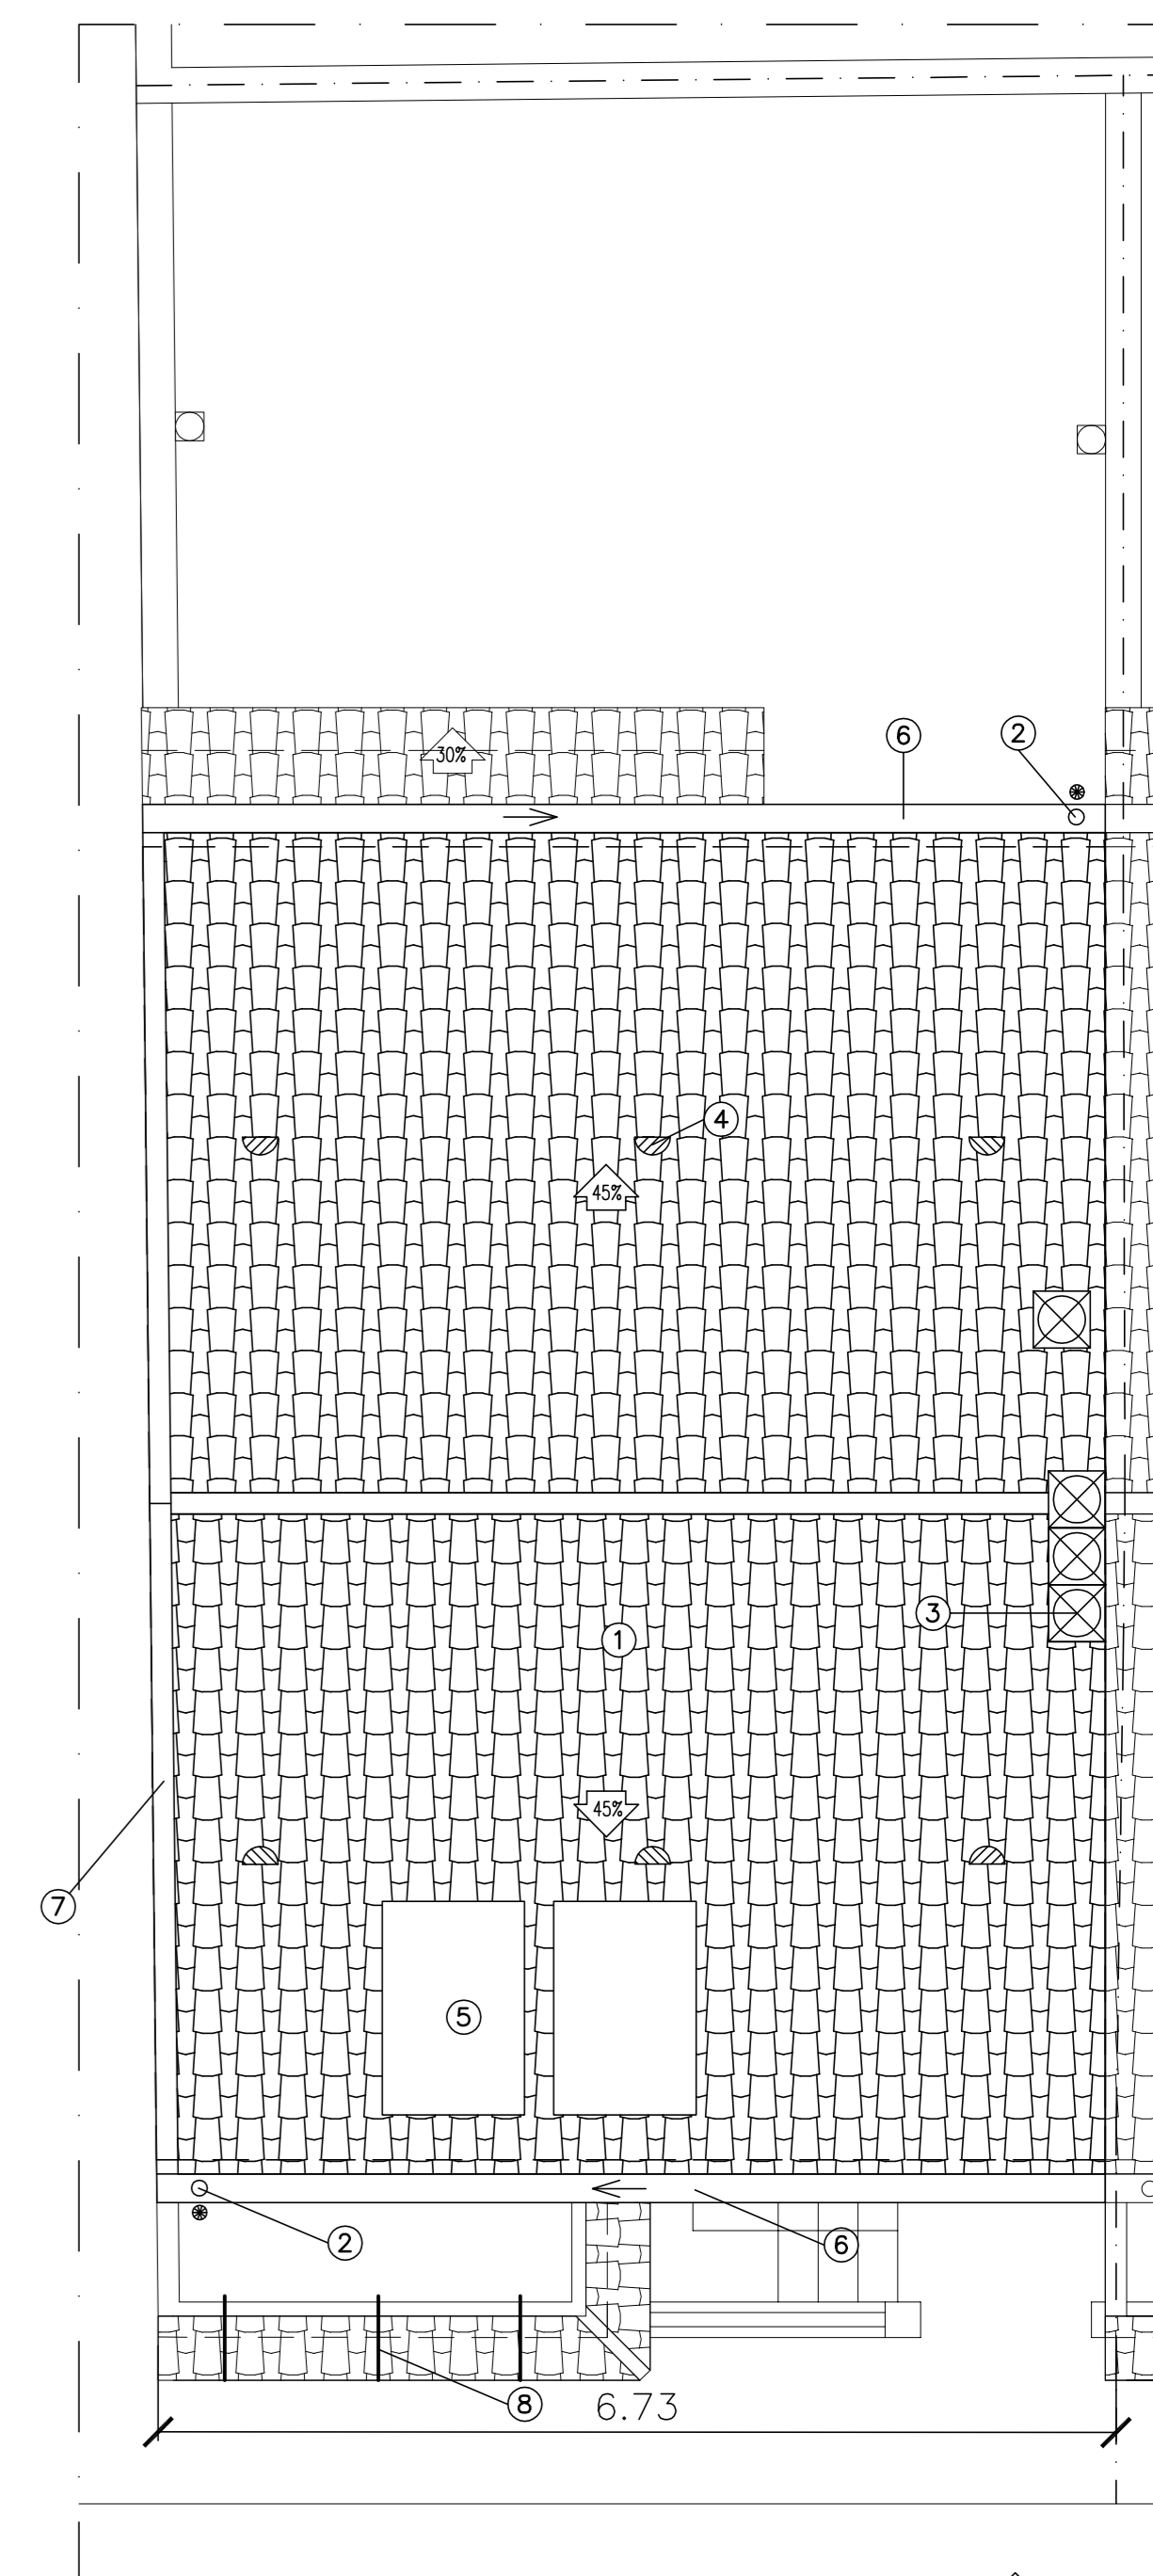


PLANTA CUBIERTA

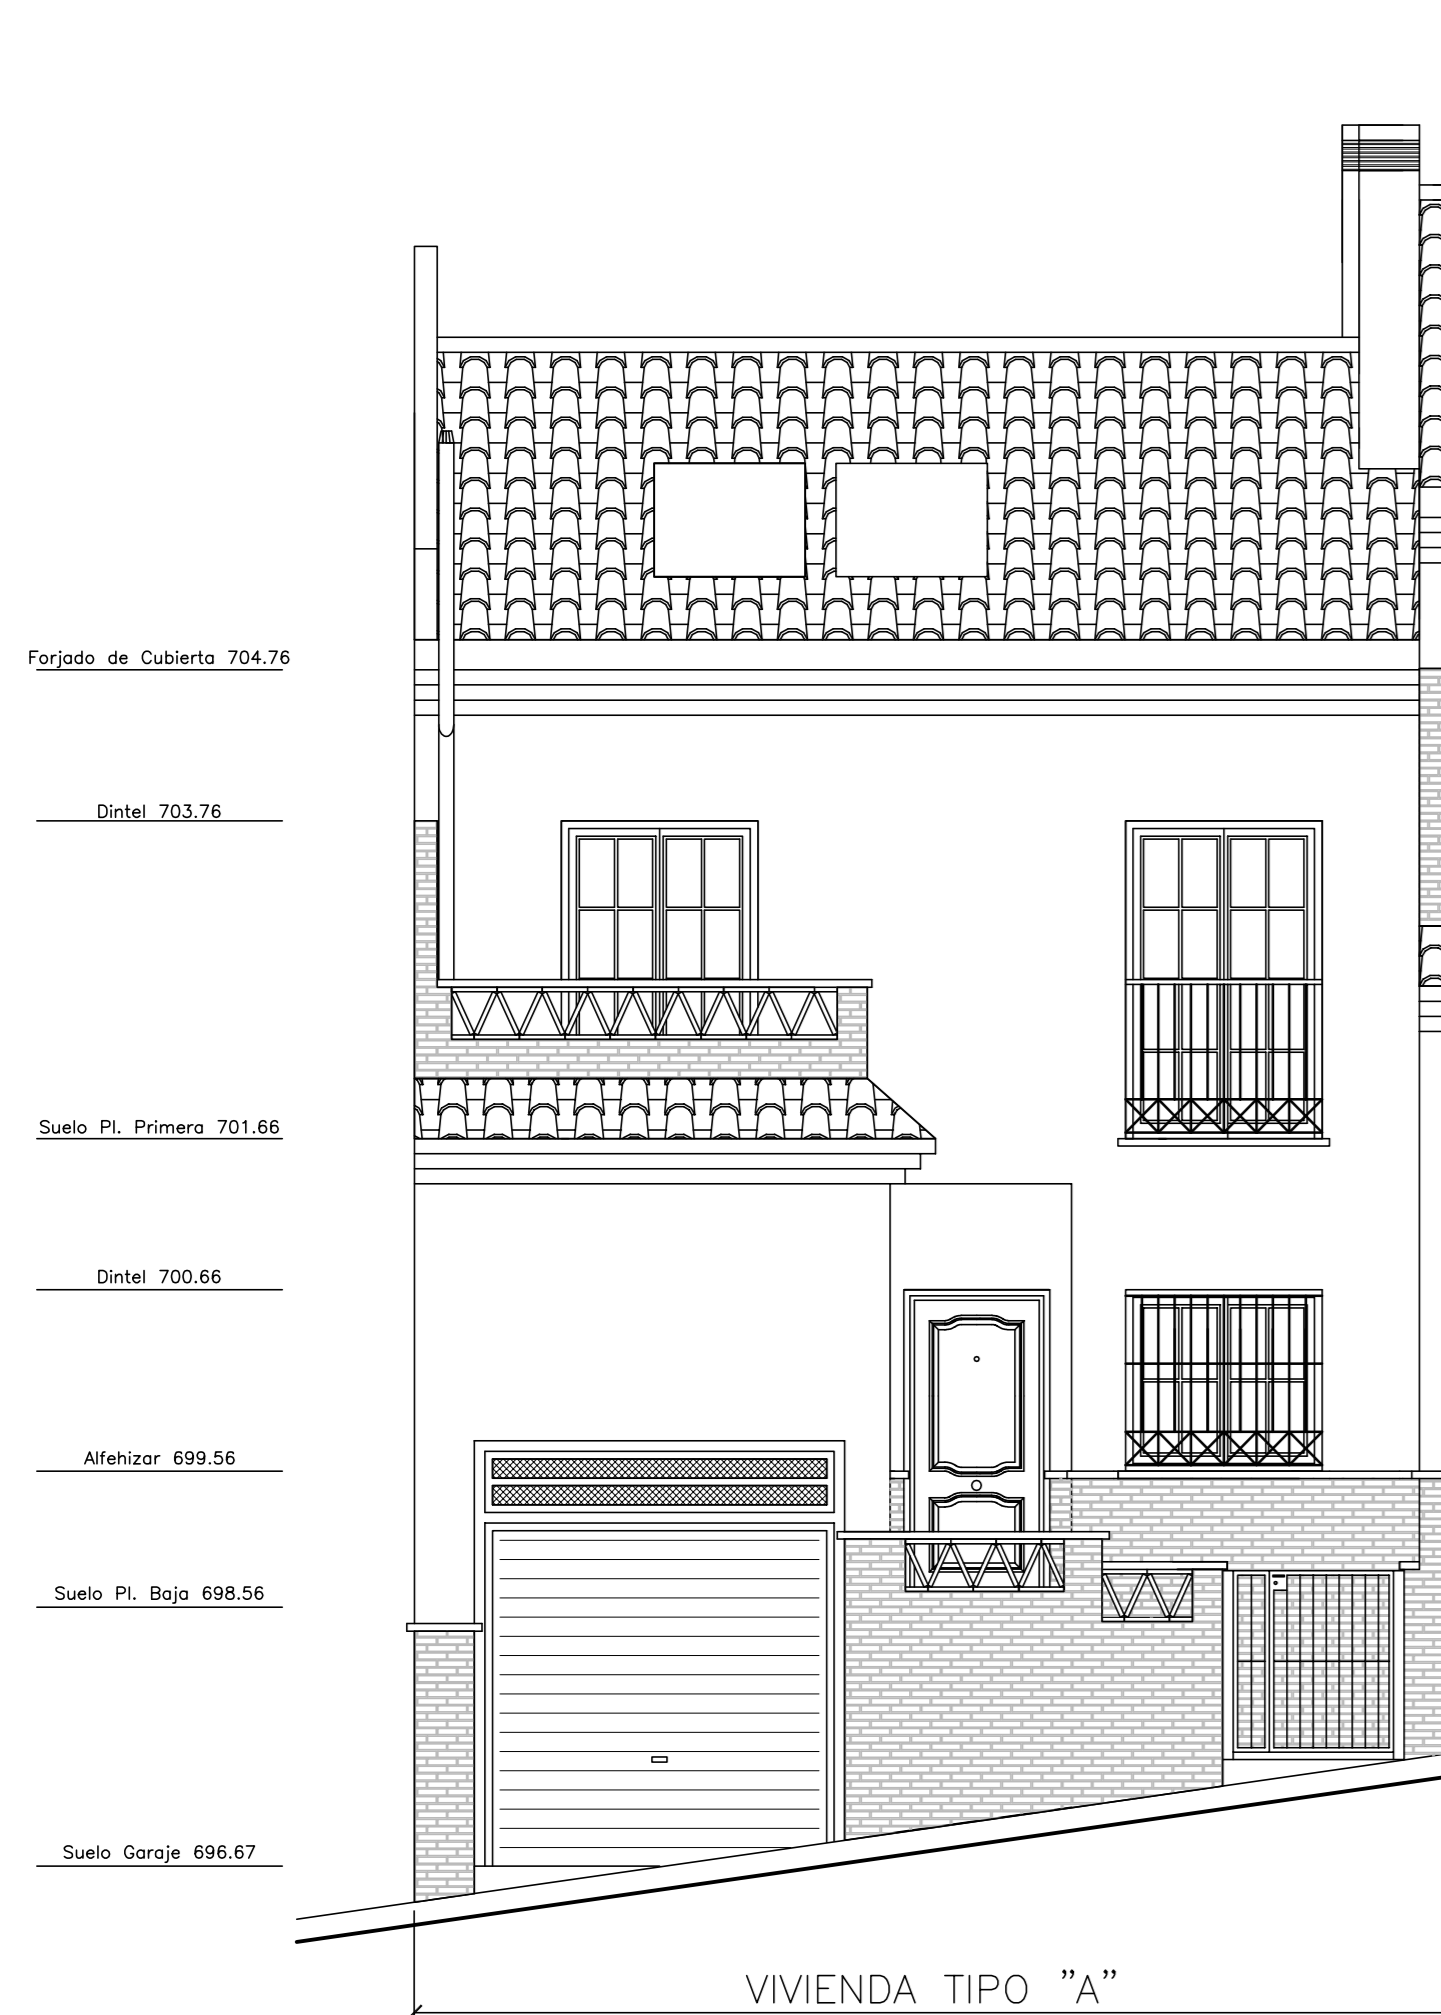

ALZADO CALLE B



ALZADO PATIO

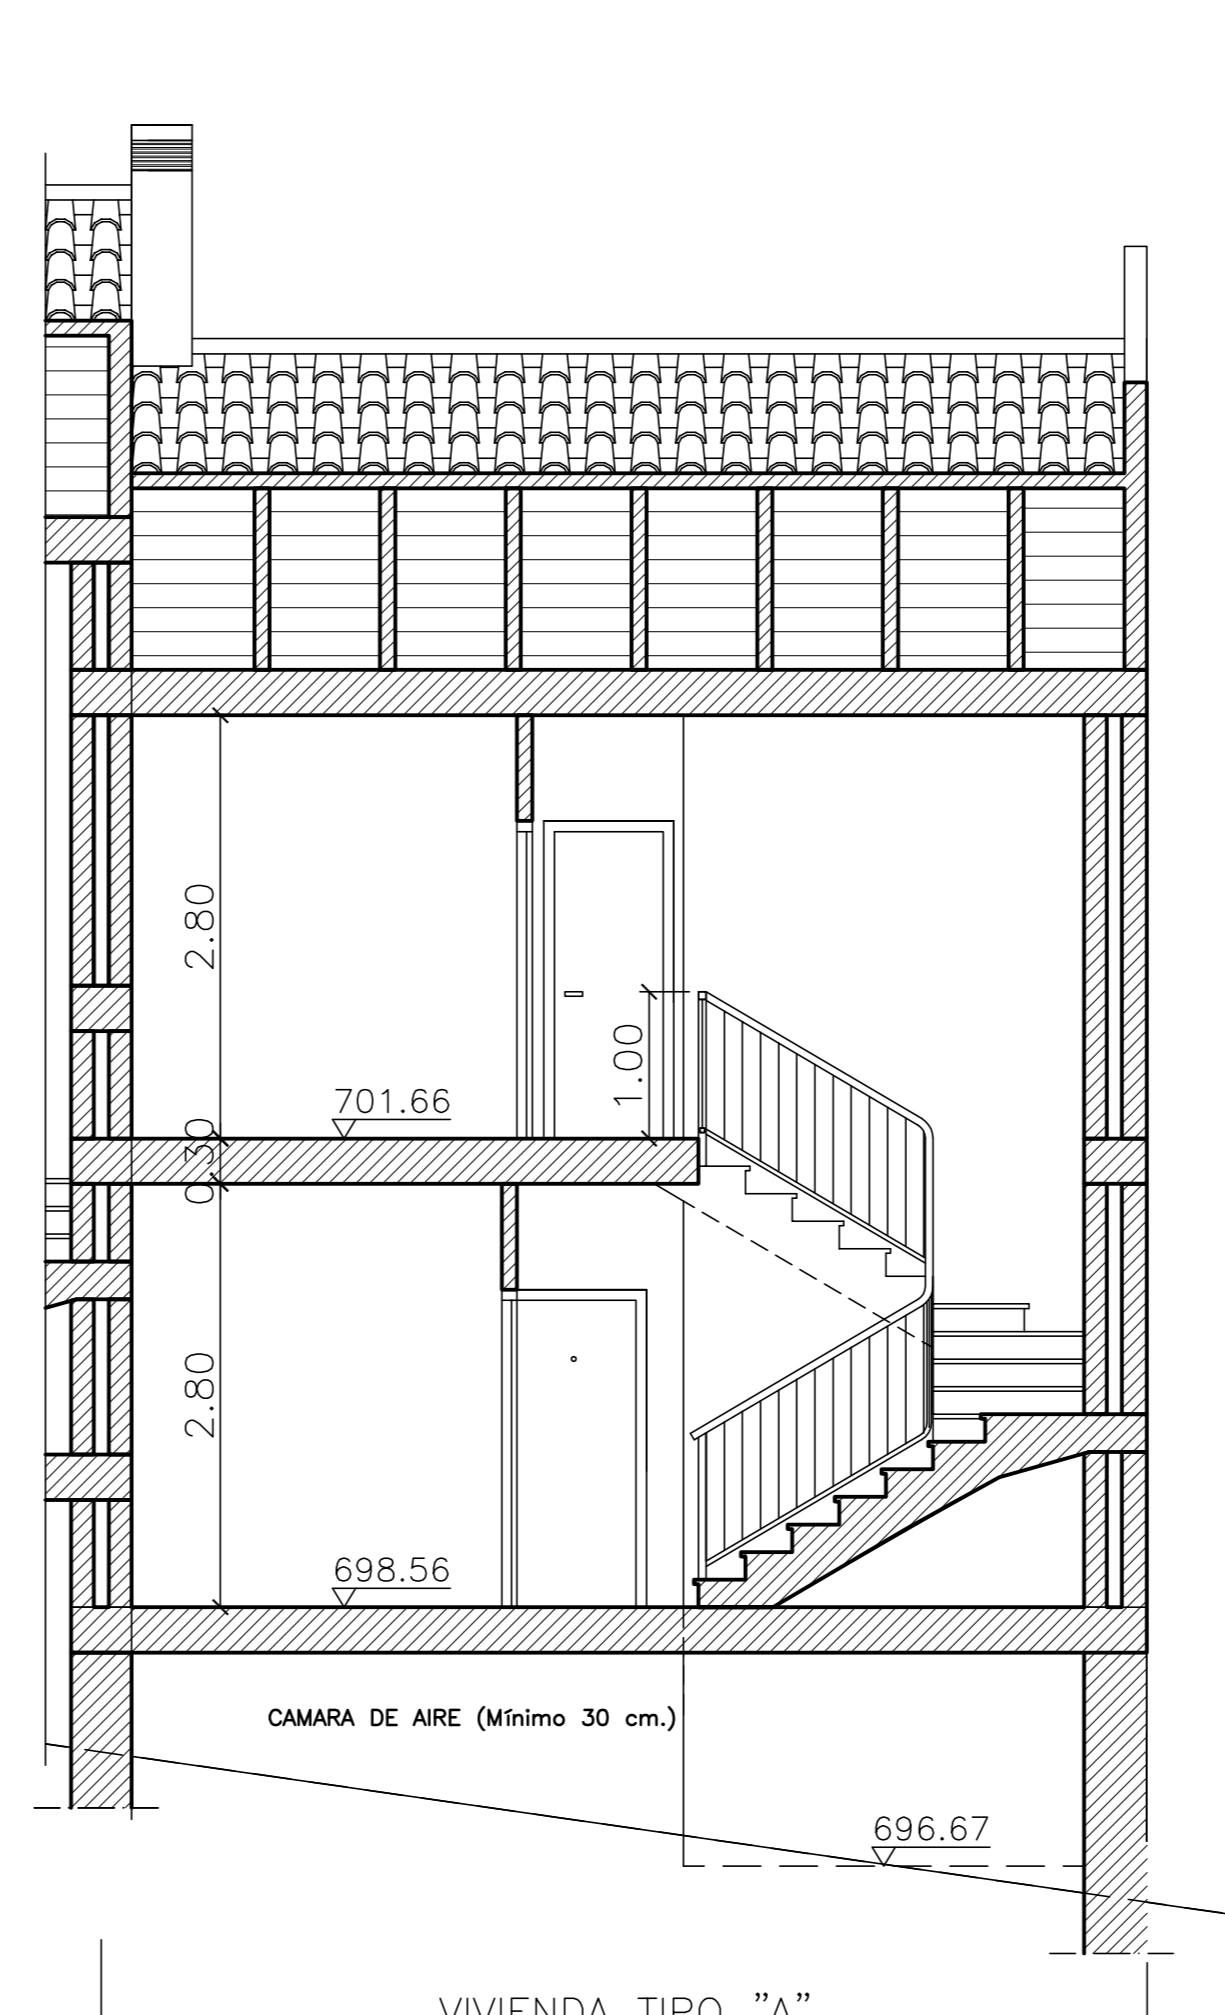

SECCIÓN A-A'

CUADRO DE SUPERFICIES (m²)

TIPO	Vivienda A			
	Sui	Sue	Sup. const.	Protegida
Planta Baja	37.93	1.80	52.05	38.83
Planta 1ª	48.31	3.24	63.80	49.93
<b>TOTAL VIVIENDA</b>	<b>86.24</b>	<b>5.04</b>	<b>115.85</b>	<b>88.76</b>
SUPERFICIE UTIL A CALIFICAR = Sui T + ½ Sue T				
<b>SUPERFICIE UTIL A CALIFICAR = 88.76</b>				
Garaje	14.74		18.21	14.57
<b>TOTAL VIVI. + GARAJE</b>	<b>100.98</b>	<b>5.04</b>	<b>134.07</b>	<b>103.33</b>

- LEYENDA CUBIERTA:
1. Teja de hormigón (Pendiente >30% y 45%).
  2. Bajantes de P.V.C. Ø110 mm con ventilación.
  3. Salidas de ventilación/extracción.
  4. Tejas de ventilación.
  5. Paneles solares para agua caliente sanitaria.
  6. Canalón de chapa lacada de 0.6 mm de espesor y 65 cm de desarrollo total.(pendiente mínima de 0.5%).
  7. Tabicón en medianería de altura mínima 60 cm. (Cumplimiento del CTE, DB-SI).
  8. Rebosaderos de P.V.C. Ø50 mm.

